

ΕΦΗΜΕΡΙΣ ΤΗΣ ΚΥΒΕΡΝΗΣΕΩΣ
ΤΗΣ ΕΛΛΗΝΙΚΗΣ ΔΗΜΟΚΡΑΤΙΑΣ

ΑΘΗΝΑ 24 ΣΕΠΤΕΜΒΡΙΟΥ 1982 | ΤΕΥΧΟΣ ΤΕΤΑΡΤΟ | ΑΡΙΘΜΟΣ ΦΥΛΛΟΥ 473

ΠΕΡΙΕΧΟΜΕΝΑ

ΑΠΑΛΛΟΤΡΙΩΣΕΙΣ
ΑΠΟΦΑΣΕΙΣ

ΑΠΑΛΛΟΤΡΙΩΣΕΙΣ
ΑΠΟΦΑΣΕΙΣ

Άριθ. Δ. 3889/403 (1)

Έγκριση δημιουργίας ζώνης παραλίας στή θέση «Πέραμα» Γαστουρίου Ν. Κερκύρας μπροστά στήν ιδιοκτησία Ν. Καψοκαβάδη, άφῶν Άνδριώτη κτλ.

Ο ΥΠΟΥΡΓΟΣ ΟΙΚΟΝΟΜΙΚΩΝ

Έχοντας ύπόψη:

1. Τίς διατάξεις τῶν παρ. 2 καί 5 τοῦ ἄρθρου 6 τοῦ Α.Ν. 2344/1940 «περί αίγιαλοῦ καί παραλίας», ὅπως άντικαταστάθηκαν μέ τίς διατάξεις τοῦ ἄρθρου 13 τοῦ Νόμου 1078/1980.

2. Τή σύμφωνη γνώμη τοῦ Γενικοῦ Έπιτελείου Ναυτικοῦ, πού διατυπώθηκε στό Φ. 187.2/698/28.10.81 ἔγγραφό του.

3. Τή Φ.Ε. 15281/10.11.81 άπόφαση τοῦ Νομάρχη Κερκύρας, μέ τήν όποία έπικυρώθηκαν ή έκθεση τῆς Έπιτροπῆς καί τό σχετικό τοπογραφικό διάγραμμα, πού δημοσιεύθηκαν στό 36/22.1.1982 ΦΕΚ τ. Δ'.

4. Τήν 11355/12.7.82 κοινή άπόφαση τῶν Πρωθυπουργοῦ καί Ύπουργοῦ Οίκονομικῶν «περί άνάθεσης άρμοδιοτήτων στούς Ύφυπουργούς Οίκονομικῶν», άποφασίζουμε:

Έγκρίνουμε, γιά τήν προσαύξηση τοῦ αίγιαλοῦ, τή δημιουργία ζώνης παραλίας στή θέση «Πέραμα» Γαστουρίου Ν. Κερκύρας μπροστά στήν ίδιοκτησία Ν. Καψοκαβάδη, άφῶν Άνδριώτη κτλ., ὅπως αὐτή καθορίστηκε άπό τήν άρμόδια Έπιτροπή τοῦ ἄρθρου 74 τοῦ 636/1977 Π. Δ/τος καί είκονίζεται στό άπό 1981 καί μέ κλίμακα 1:500 τοπογραφικό καί ύψομετρικό διάγραμμα τοῦ πολιτικοῦ μηχανικοῦ Τρύφωνα Νικολάου, τό όποῖο ἔχει θεωρηθεῖ άπό τή Διεύθυνση Τεχνικῶν Ύπηρεσιῶν Νομοῦ Κερκύρας τήν 10.11.81 καί συνοδεύει τήν άπό 10.11.81 έκθεση τῆς έν λόγω Έπιτροπῆς.

Ή παροῦσα άπόφαση μαζί μέ τήν έκθεση τῆς Έπιτροπῆς καί τό τοπογραφικό διάγραμμα νά δημοσιευθοῦν στήν Έφημερίδα τῆς Κυβέρνησης (ἄρθρο 13 Νόμου 1078/1980).

ΕΚΘΕΣΙΣ

Καθορισμοῦ τῆς όριογραμμῆς τοῦ αίγιαλοῦ καί τῆς παραλίας είς θέσιν Πέραμα περιοχῆς Κοινότητος Γαστουρίου Κερκύρας.

Έν Κερκύρα σήμερον τήν 10.11.1981 ήμέραν τῆς έβδομάδος .... καί ὥραν 9ην π.μ. οἱ ὑπογεγραμμένοι: 1) Σκέρος Κων/νος, Οίκονομικός Έφορος Κερκύρας, 2) Ξενάκης Νικόλαος, Ύπολιμενάρχης Κερκύρας καί 3) Μάκκας Δημήτριος, άναπληρωτής Διευθυντοῦ Τεχνικῶν Ύπηρεσιῶν Ν. Κερκύρας, άποτελοῦντες τήν ὑπό τοῦ ἄρθρου 5 τοῦ Α.Ν. 263/68 «περί τροποποιήσεως καί συμπληρώσεως τῶν διατάξεων «περί δημοσίων κτημάτων» προβλεπομένην Έπιτροπήν καθορισμοῦ τῶν όρίων τοῦ αίγιαλοῦ, συγκροτηθεῖσαν ὅπως τροποποιήθηκε μεταγενέστερα (ἄρθρ. 74 Π.Δ. 636/1977) προέβημεν κατόπιν διενεργηθείσης αὐτοψίας τήν .... είς τόν καθορισμόν τῆς γραμμῆς τοῦ χειμερίου κύμματος ἥν σημειοῦμεν δι' έρυθρᾶς είς τό άπό ἔτος 1981 τοπογραφικό διάγραμμα θεωρηθέν παρά τῆς Διευθύνσεως Τεχνικῶν Ύπηρεσιῶν Ν. Κερκύρας τήν 10.11.81, διάγραμμα τῆς περιοχῆς Περάματος τῆς Κοινότητος Γαστουρίου, σύμφωνα μέ τά ὑπ' άριθ. 1) Φ. 187.2/156/2269/7.10.71 καί 2) Φ.187.2/698/81 καί 1886/27.10.1981 ἔγγραφα τοῦ ΓΕΝ.

Είδικώτερον τά σημεῖα Α—Β έξηρτήθησαν άπό τό έκεῖ ὑπάρχον ξενοδοχεῖον, καί είς άπόστασιν 12 μέτρων. Τό τμῆμα Β—Γ κεῖται έπί τῆς προεκτάσεως ὑπάρχοντος τοίχου. Τά ΔΕΖΗΘΙΚΛ κεῖνται έπί βραχώδους άκτῆς ἄνευ χαρακτηριστικῶν ίδιαιτέρων.

Μέ βάσιν τήν οὕτω καθορισθεῖσαν γραμμήν αίγιαλοῦ έχαράχθη ή γραμμή παραλίας, ὡς ἑξῆς:

α) Ή πολυγωνική 1—2—3—4—5—6—7 καί 8 είς σταθεράν άπόστασιν δέκα (10) μέτρων άπό τῆς γραμμῆς αίγιαλοῦ.

β) Τά σημεῖα 8—9—10—11 ήκολούθησαν ὑφιστάμενον κτίσμα.

γ) Ή πολυγωνική 11—12—13—14—15 έτέθη είς άπόστασιν δέκα (10) μέτρων άπό σημειούμενον αίγιαλόν.

Τά σημεῖα 15—16—17 ήκολούθησαν ὑφιστάμενον κτίσμα.

ε) Καί τέλος τά σημεῖα 17—18 έτέθησαν είς άπόστασιν δέκα (10) μέτρων άπό τόν όρισθέντα αίγιαλόν.

Έφ' ᾧ συνετάγη ή παροῦσα είς 12πλοῦν καί ὑπογράφεται ὡς ἔπεται.

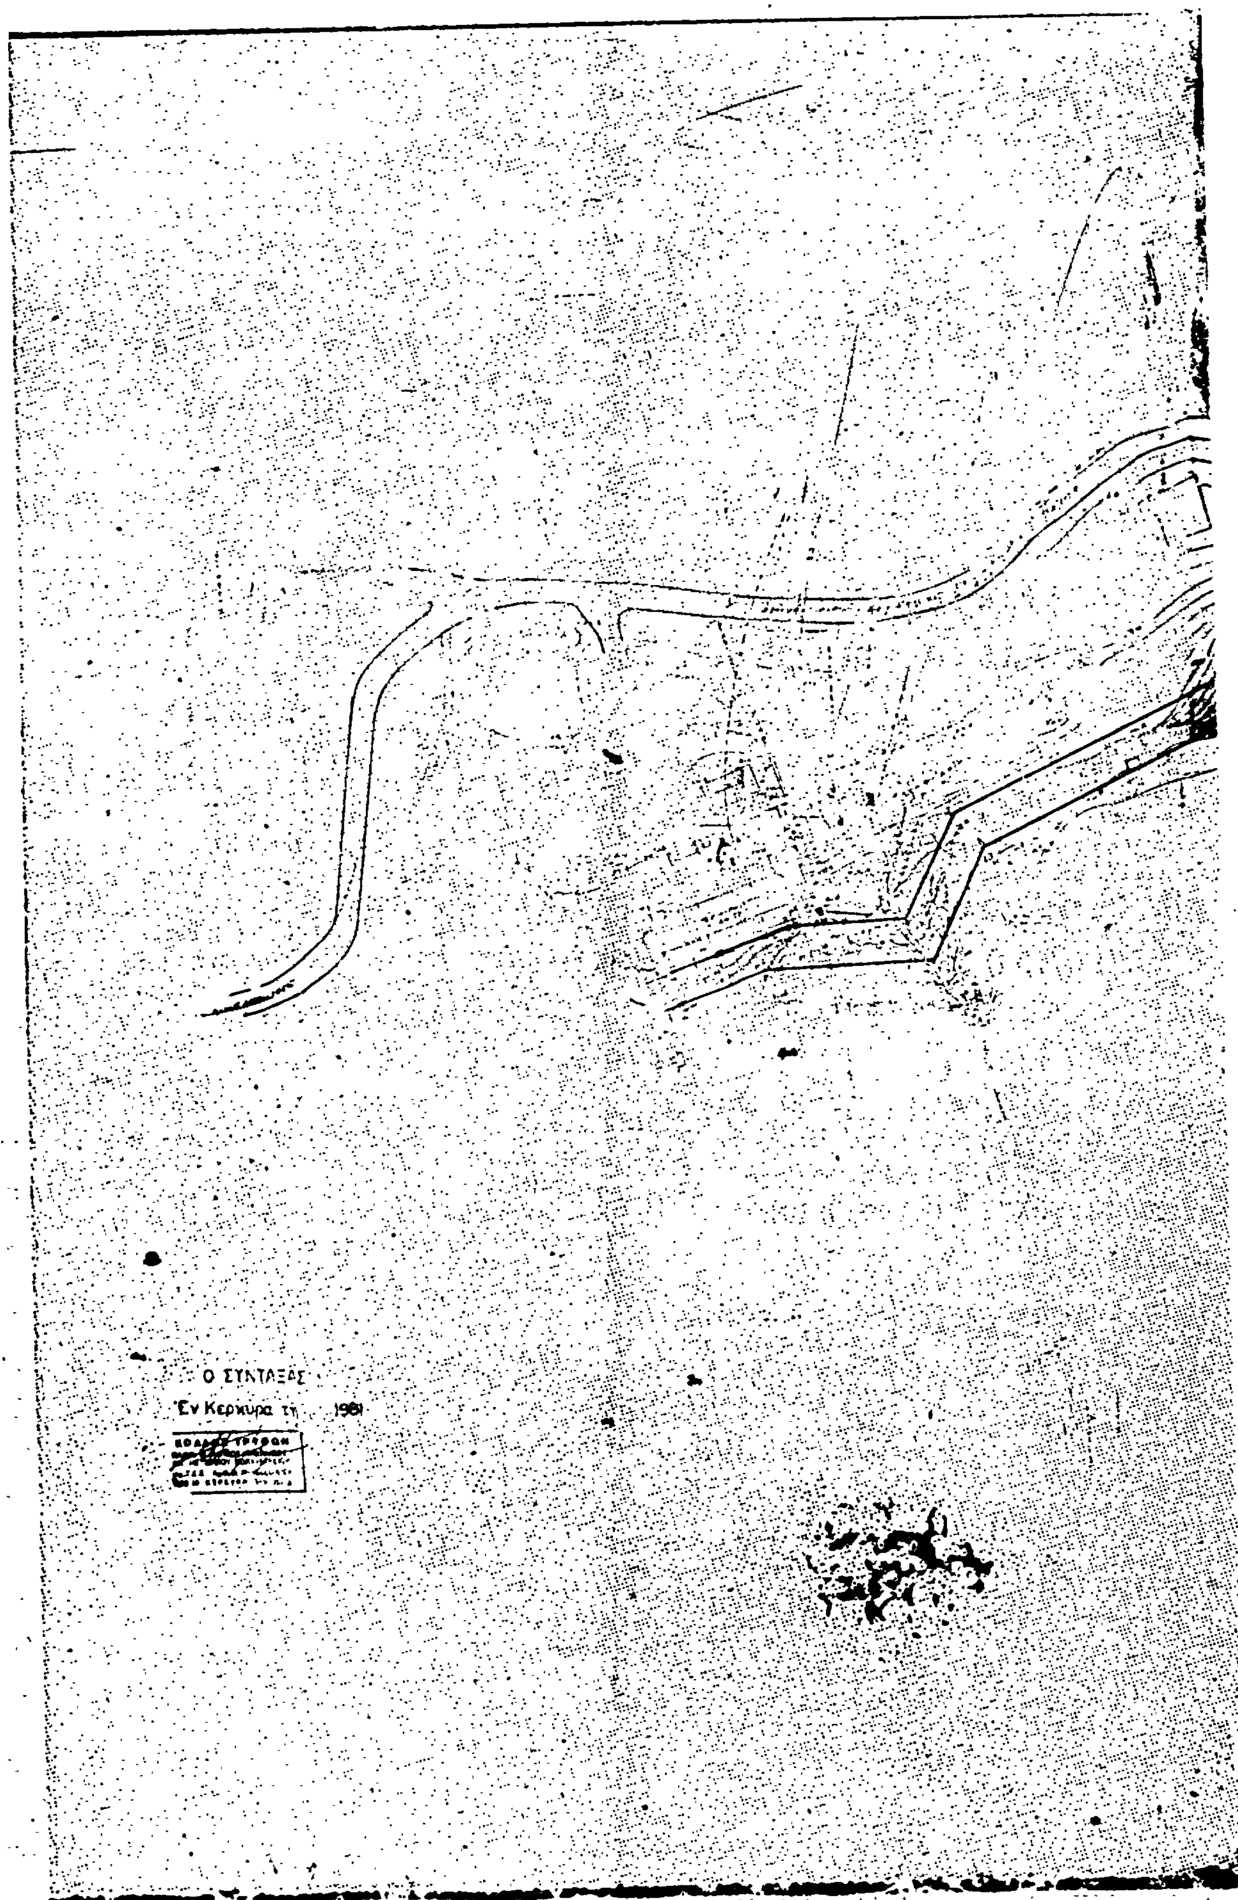
Ή Έπιτροπή

Κ. ΣΚΕΡΟΣ, Ν. ΞΕΝΑΚΗΣ, Δ. ΜΑΚΚΑΣ

Άθῆναι, 26 Ίουλίου 1982

Ο ΥΦΥΠΟΥΡΓΟΣ

ΠΑΝΑΓΙΩΤΗΣ ΡΟΥΜΕΛΙΩΤΗΣ


Ο ΣΥΝΤΑΞΑΣ
Ἐν Κερκύρα τῃ 1981

ΘΑΛΑΣΣΑ

'Αριθ. 4178 (2)

'Επικύρωση έκθεσης και διαγραμμάτων καθορισμού αίγιαλοῦ και παραλίας στη θέση «ΜΑΚΡΙΑ ΜΥΤΗ» Κοινότητας ΑΛΥΚΗΣ νήσου Πάρου μπροστά από την ιδιοκτησία Παναγιώτη Σαλματάνη.

Η ΝΟΜΑΡΧΗΣ ΚΥΚΛΑΔΩΝ

Γνωρίζοντας :

1. Τις διατάξεις του άρθρου 1 του Ν. 3200/1955 «περί διοικητικής αποκεντρώσεως».

2. Τὸ Ν.Δ. 11/12.11.1969 «περί διοικήσεως Δημοσίων Κτημάτων».

3. Τὰ ἄρθρα 1,2 τοῦ Α.Ν. 2344/1940 «περί αίγιαλοῦ και παραλίας».

4. Τὸ Π.Δ. 636/1977 «περί διαρθρώσεως τοῦ Ύπ. Οικονομικῶν και 'Οργανισμοῦ τῶν Ύπηρεσιῶν αὐτοῦ».

5. Τὸ τοπογραφικό διάγραμμα τῆς περιοχῆς «ΜΑΚΡΙΑ ΜΥΤΗ» Κοινότητας ΑΛΥΚΗΣ νήσου Πάρου μπροστὰ ἀπὸ τὴν ἰδιοκτησία Παναγιώτη Σαλματάνη, μὲ κλίμακα 1 : 500 πού συντάχτηκε τὸν Σεπτέμβριο 1981 ἀπὸ τὸν 'Ηλία Π. Οικονομόπουλο Τοπογράφο Μηχανικό και θεωρήθηκε τὴν 6.10.1981 ἀπὸ τὸν Δημ. Τζουμακίδη Νομομηχανικό, Δ/ντὴ ΤΥΝΚ και ἐπαληθεύτηκε ἡ ἀκρίβεια τῆς ἀποτύπωσης ἀπὸ τὸν ἴδιο ἐπὶ τόπου καὶ στὸ ὁποῖο χαράκτηκε μὲ κόκκινη γραμμὴ τὸ ὅριο τοῦ αἰγιαλοῦ καὶ μὲ κίτρινη τὸ ὅριο τῆς παραλίας.

6. Τὴν ἀπὸ 12.1.1982 ἔκθεση τῆς ἐπιτροπῆς τοῦ ἄρθρου 74 Π.Δ. 636/1977.

7. Τὴ σύμφωνη γνώμη τοῦ Γενικοῦ 'Επιτελείου Ναυτικοῦ πού διατυπώθηκε μὲ τὸ Φ.187.2/194/82 Σ.584/5.4. 1982 ἔγγραφό του, ἀποφασίζουμε :

'Επικυρώνουμε τὴν ἀπὸ 12.1.1982 ἔκθεση τῆς ἐπιτροπῆς καὶ τὸ σχετικὸ τοπογραφικὸ διάγραμμα τῆς περιοχῆς «ΜΑΚΡΙΑ ΜΥΤΗ» Κοινότητας ΑΛΥΚΗΣ νήσου Πάρου μπροστὰ ἀπὸ τὴν ἰδιοκτησία Παναγιώτη Σαλματάνη γιὰ τὸν καθορισμὸ αἰγιαλοῦ καὶ παραλίας.

'Η ἀπόφαση αὐτή, ἡ ἔκθεση τῆς ἐπιτροπῆς καὶ τὸ σχετικὸ τοπογραφικὸ διάγραμμα νὰ δημοσιευθοῦν στὴν 'Εφημερίδα τῆς Κυβέρνησης.

'Η ἀπόφαση αὐτὴ νὰ δημοσιευθεῖ στὴν 'Εφημερίδα τῆς Κυβέρνησης.

'Ερμούπολη, 28 'Ιουνίου 1982

'Η Νομάρχης
ΕΛΙΣΣΑΒΕΤ ΠΑΠΑΖΩΗ

ΕΚΘΕΣΙΣ

Καθορισμοῦ αἰγιαλοῦ καὶ παραλίας εἰς θέσιν «ΜΑΚΡΥΑ ΜΥΤΗ» Κοινότητος ΑΛΥΚΗΣ νήσου Πάρου πρὸ ἰδιοκτησίας Παναγιώτου Σαλματάνη.

'Εν Πάρῳ σήμερον τὴν 12.1.1982 ἡμέρα Τρίτη καὶ ὥρα 10ην πρωϊνὴν οἱ ὑπογεγραμμένοι :

1. Νικόλαος Ζούλης Οἰκονομικὸς "Εφορος Πάρου.
2. Δημήτριος Τζουμακίδης Δ/ντὴς Τ.Υ.Ν.Κ.
3. 'Ανδρέας Κοκκώνης Λιμενάρχης Πάρου.

ἀποτελοῦντες τὴν κατὰ Νόμον ἐπιτροπὴν καθορισμοῦ τῶν ὁρίων αἰγιαλοῦ καὶ παραλίας εἰς θέσιν ΜΑΚΡΥΑ ΜΥΤΗ Κοινότητος ΑΛΥΚΗΣ νήσου Πάρου.

'Η ἐπιτροπὴ ἔχουσα ὑπ' ὄψιν τὸ τοπογραφικὸ διάγραμμα τῆς περιοχῆς ὑπὸ κλίμακα 1 : 500 συνταχθὲν ὑπὸ τοῦ Διπλωματούχου Τοπογράφου Μηχανικοῦ 'Ηλία Π. Οἰκονομοπούλου τὴν 25.9. θεωρηθὲν ἁρμοδίως ὑπὸ τοῦ Διευθυντοῦ Τ.Υ.Ν.Κ. τὴν 6.10.1981 ὡς τὸ ὑπ' ἀριθ. 20 ἄρθρ. Ν. 719/ 1977 ὁρίζει.

Τὰς διατάξεις τοῦ Α.Ν. 2344/1940 ὡς οὗτος ἐτροποποιήθη ὡς καὶ τὴν πρὸς τοῦτο σχετικὴ Δικαστηριακὴ καὶ Διοικητικὴν Νομολογίαν.

Τὴν ἐκ τῆς ἐπιτοπίου μεταβάσεως σχηματισθεῖσα ἀντίληψιν περὶ τοῦ πλάτους τῆς βρεχομένης ζώνης τῆς ξηρᾶς τῆς μορφολογίας τοῦ ἐδάφους ἀποτελουμένης ὡς ἐπὶ τὸ πλεῖστον ἀπὸ βραχώδεις ἐκτάσεις.

Τὰς ὑποδείξεις τοῦ ΓΕΝΙΚΟΥ ΕΠΙΤΕΛΕΙΟΥ ΝΑΥΤΙΚΟΥ μὲ τὸ ὑπ' ἀριθ. Φ.187.2/830/81 'Αριθ. Σ. 2256 τὴν 22.12.1981 ἔγγραφόν του ἀποφασίζει :

1. Καθορίζει ἐπὶ τοῦ ὡς ἄνω τοπογραφικοῦ διαγράμματος.

Τὴν ὁριογραμμὴ τοῦ αἰγιαλοῦ δι' ἐρυθρᾶς συνεχοῦς πολυγωνικῆς γραμμῆς 1,2,3,..........17.

Τὴν ὁριογραμμὴ τῆς παραλίας διὰ συνεχοῦς κιτρίνης πολυγωνικῆς γραμμῆς 1',2',3',.......17'.

ΠΟΛΥΓΩΝΙΚΗ ΑΙΓΙΑΛΟΥ

Κ	Χ	Ψ	S
1	– 46,20	–191,90	
2	– 77,15	–159,80	44,59
3	–128,10	–132,20	57,94
4	–135,00	–143,50	13,24
5	–144,20	–126,80	19,06
6	–162,70	–122,20	19,06
7	–200,80	–124,70	38,18
8	–206,80	–138,10	14,68
9	–227,30	–132,50	21,25
10	–262,80	–140,80	36,45
11	–298,75	–150,50	37,23
12	–350,00	–169,00	54,48
13	–422,10	–191,00	75,38
14	–452,60	–217,00	40,07
15	–502,40	–251,75	60,72
16	–524,70	–260,80	24,07
17	–581,10	–272,20	57,54

ΠΟΛΥΓΩΝΙΚΗ ΠΑΡΑΛΙΑΣ

Κ'	Χ	Ψ	S
1'	– 53,00	–199,00	
2'	– 85,50	–166,80	45,75
3'	–127,60	–144,30	47,73
4'	–136,20	–149,20	9,89
5'	–146,50	–136,50	16,35
6'	–163,10	–132,25	17,13
7'	–200,00	–134,50	36,96
8'	–205,00	–143,50	10,29
9'	–227,50	–139,30	22,89
10'	–261,80	–147,50	35,26
11'	–285,25	–157,50	25,49
12'	–417,25	–200,20	138,68
13'	–455,00	–232,70	49,81
14'	–495,60	–259,60	48,70
15'	–521,40	–270,60	28,05
16'	–580,00	–282,75	59,84

Ἐξασφαλίσεις κορυφῶν Αἰγιαλοῦ καὶ Παραλίας.

Αἱ ἐξασφαλίσεις ἐγένοντο διὰ πολικῶν συντεταγμένων ἐκ τῶν κορυφῶν τῆς ὀδεύσεως ἀποτυπώσεως.

Σν : Κορυφὴ Προσανατολισμοῦ
Σμ : Κορυφὴ Στάσεως
Κ : Κορυφὴ Αἰγιαλοῦ καὶ Παραλίας

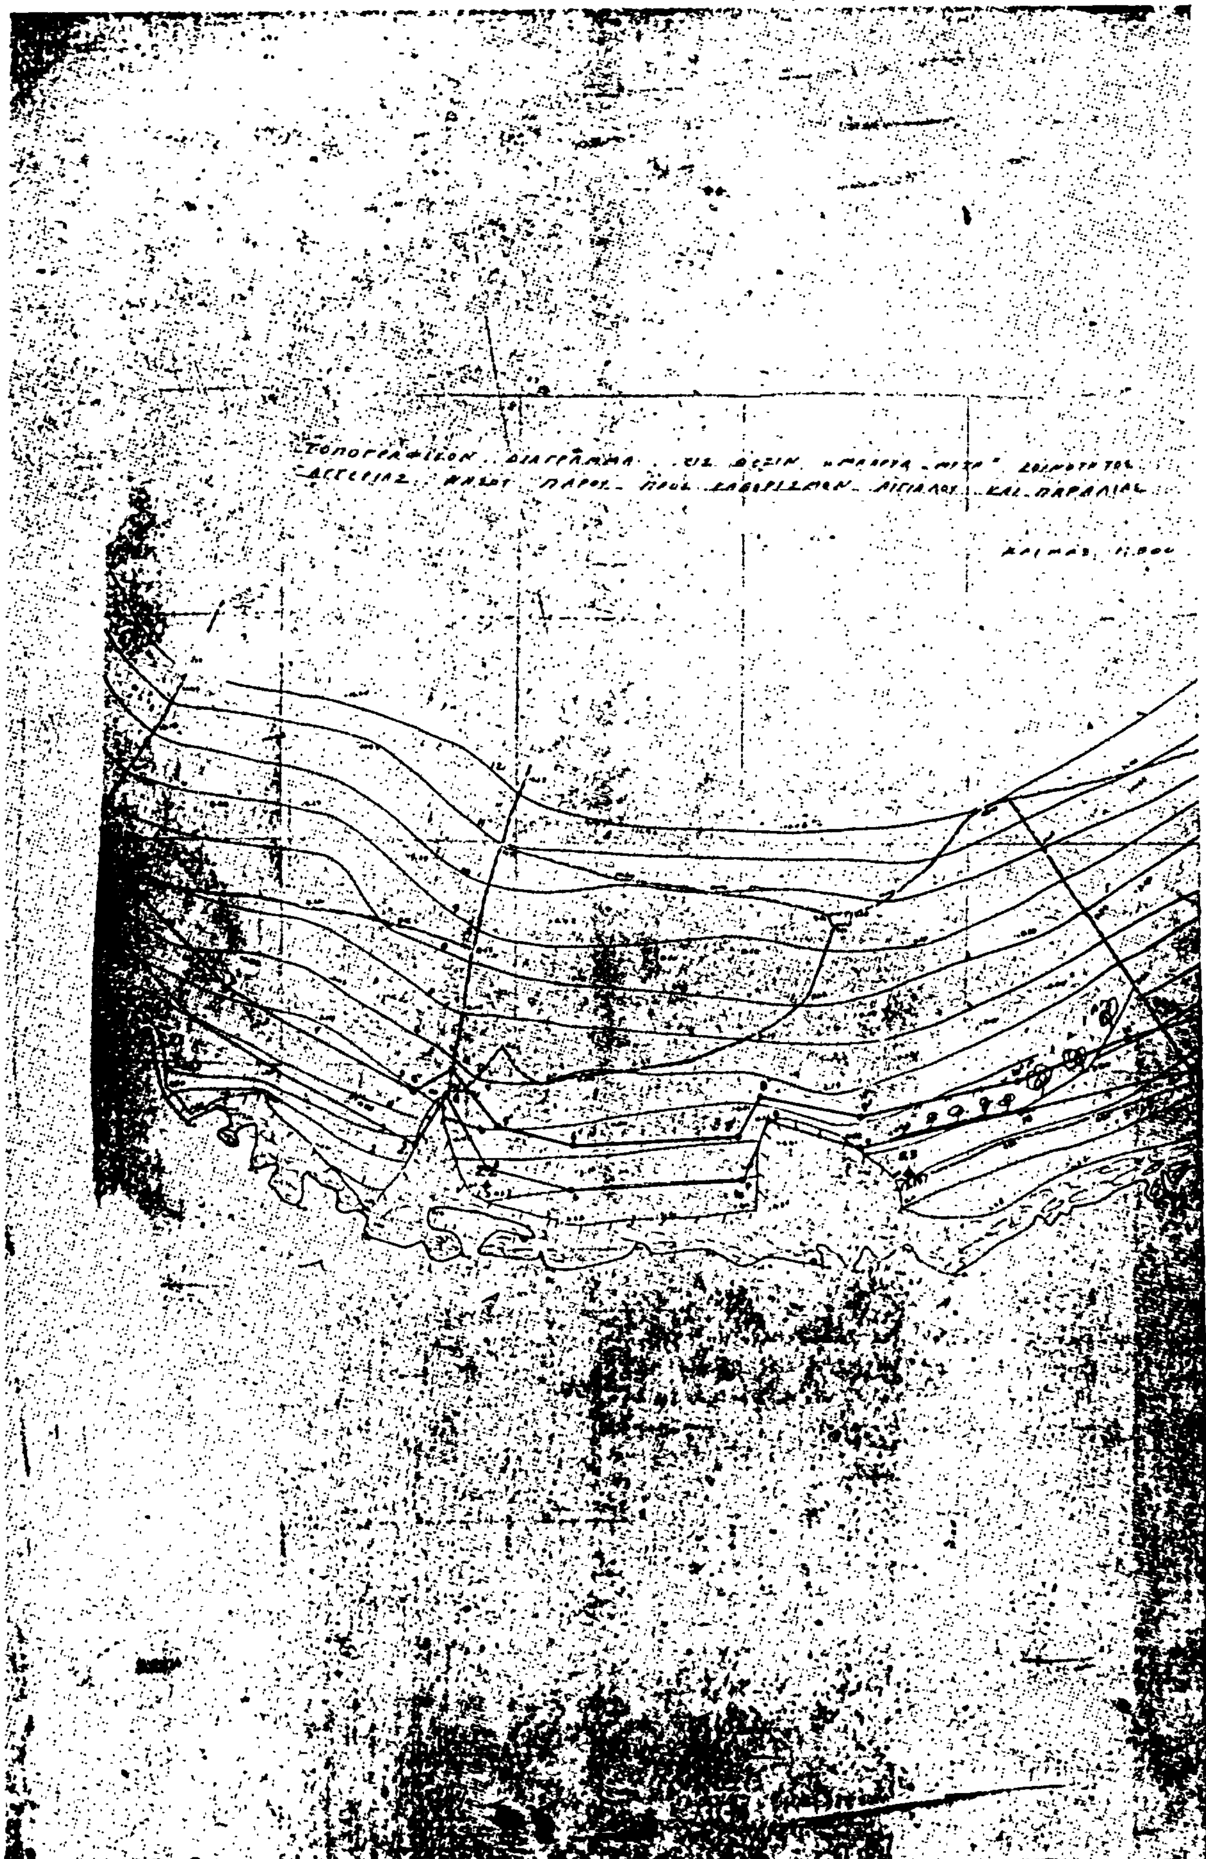
Κ	Σμ	Σν	Φ	S	Κ′	Σμ	Σν	Φ	S
1	Σ1	Σ2	238,00	49,00	1′	Σ1	Σ2	249,10	52,00
2	Σ1	Σ2	301,40	9,00	2′	Σ1	Σ2	317,50	19,50
3	Σ2	Σ1	7,80	18,20	3′	Σ2	Σ1	33,90	26,80
4	Σ2	Σ1	49,50	22,20	4′	Σ2	Σ1	57,80	27,00
5	Σ2	Σ1	79,50	3,50	5′	Σ2	Σ1	87,60	13,60
6	Σ2	Σ1	178,60	18,80	6′	Σ2	Σ1	148,50	21,50
7	Σ2	Σ1	173,90	57,75	7′	Σ2	Σ1	163,10	57,60
8	Σ3	Σ2	24,60	33,25	8′	Σ3	Σ2	32,40	37,20
9	Σ3	Σ2	33,60	12,20	9′	Σ3	Σ2	57,10	16,60
10	Σ3	Σ2	169,50	28,70	10′	Σ3	Σ2	156,90	31,50
11	Σ3	Σ2	178,50	65,25	11′	Σ3	Σ2	165,80	56,50
12	Σ5	Σ4	399,40	77,0	12′	Σ5	Σ4	80,00	10,50
13	Σ5	Σ4	373,00	2,00	13′	Σ5	Σ4	161,10	52,00
14	Σ5	Σ4	174,00	38,75	14′	Σ6	Σ5	94,60	10,50
15	Σ6	Σ5	0,00	0,00	15′	Σ6	Σ5	192,25	26,50
16	Σ6	Σ5	217,50	24,00	16′	Σ6	Σ5	217,50	84,00
17	Σ6	Σ5	225,60	81,60					

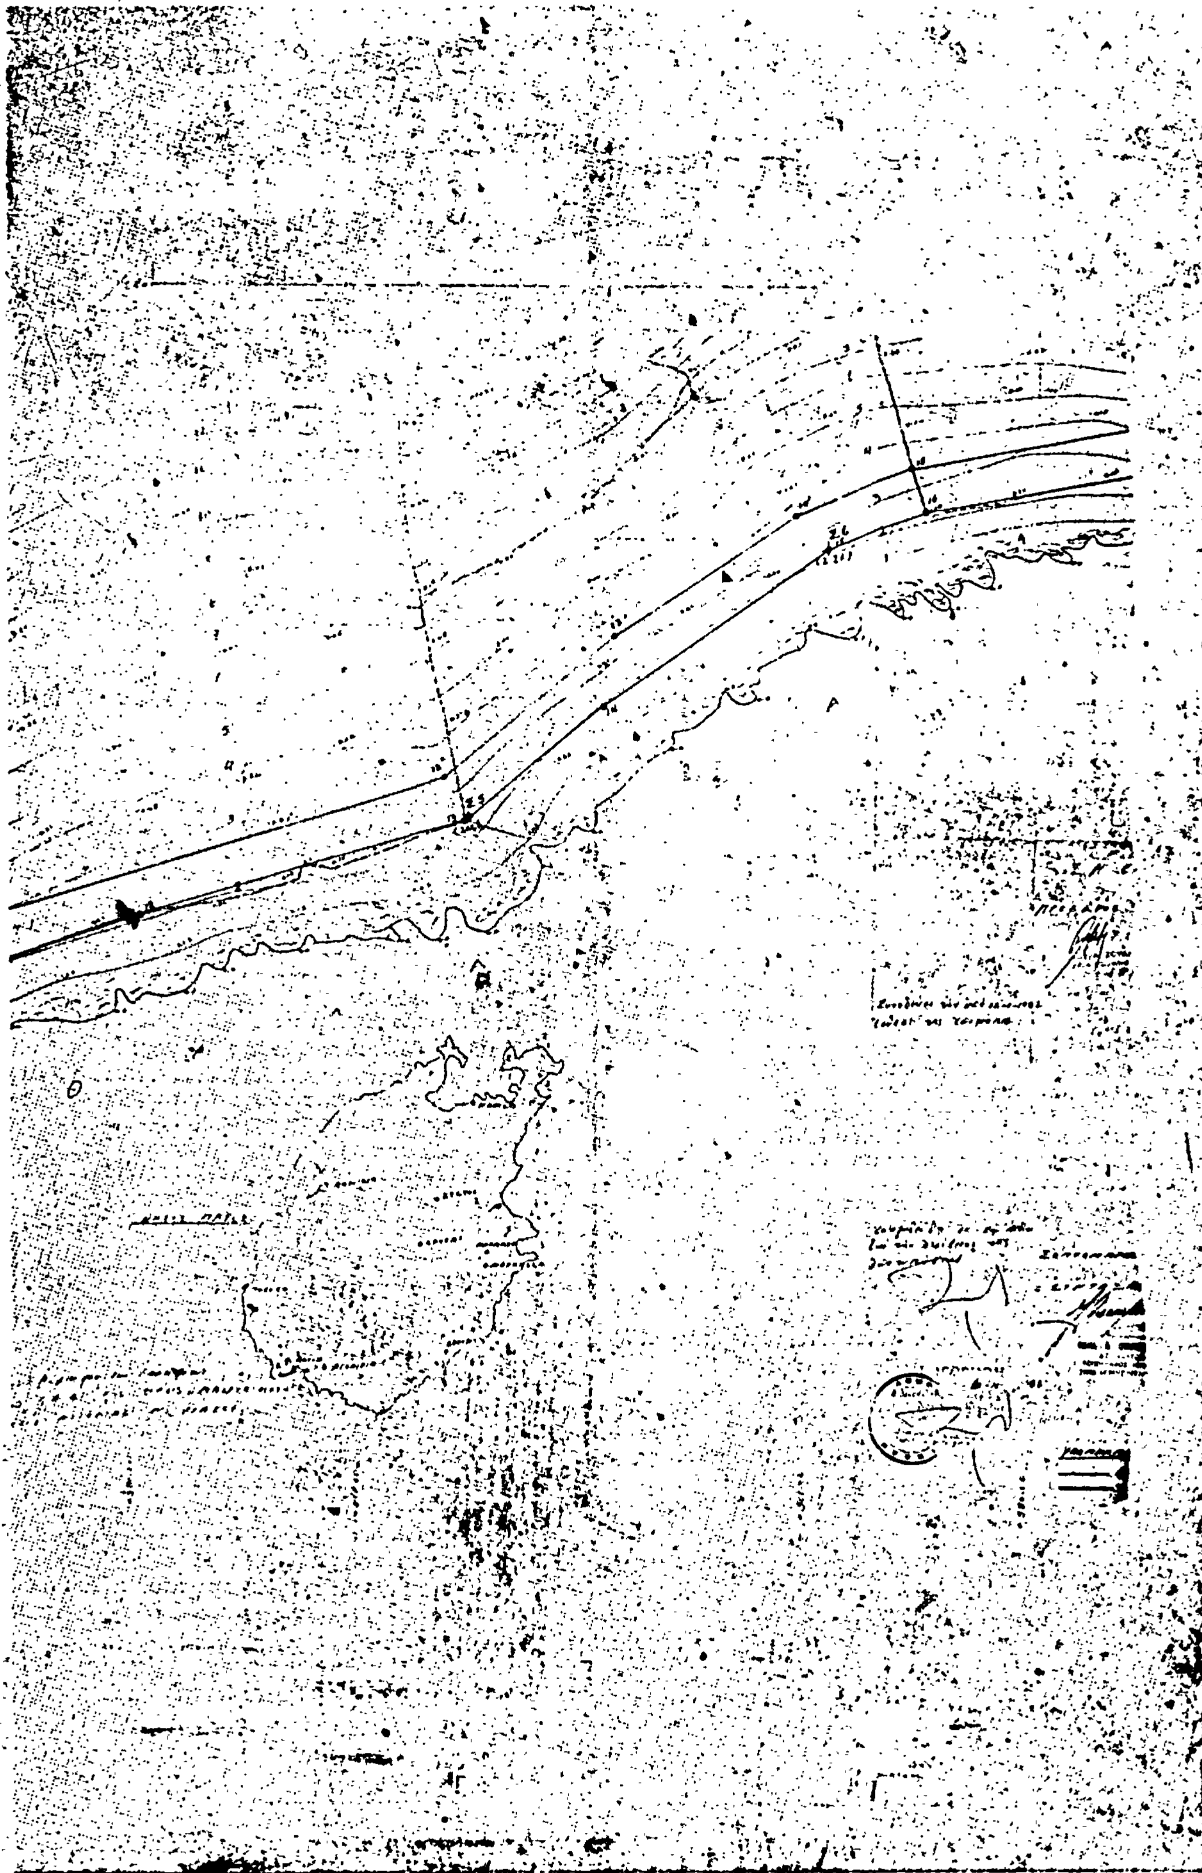
2. Ἀποφαίνεται ὅτι δὲν ὑφίσταται παλαιὸς Αἰγιαλός.

Ἡ Ἐπιτροπὴ

Ὁ Πρόεδρος
ΝΙΚΟΛΑΟΣ Α. ΖΟΥΛΗΣ

Τὰ Μέλη
ΔΗΜΗΤΡΙΟΣ ΤΖΟΥΜΑΚΙΔΗΣ-ΑΝΔΡΕΑΣ ΚΟΚΚΩΝΗΣ


ΤΟΠΟΓΡΑΦΙΚΟΝ ΔΙΑΓΡΑΜΜΑ



Η ΥΠΗΡΕΣΙΑ ΤΟΥ ΕΘΝΙΚΟΥ ΤΥΠΟΓΡΑΦΕΙΟΥ
ΓΝΩΣΤΟΠΟΙΕΙ ΟΤΙ:

Ἡ ἐτήσια συνδρομὴ τῆς Ἐφημερίδας τῆς Κυβερνήσεως, ἡ τιμὴ τῶν φύλλων της ποὺ πωλοῦνται τμηματικὰ καὶ τὰ τέλη δημοσιεύσεων στὴν Ἐφημερίδα τῆς Κυβερνήσεως, καθορίσθηκαν ἀπὸ 1 Ἰανουαρίου 1981 ὡς ἀκολούθως:

Α'. ΕΤΗΣΙΕΣ ΣΥΝΔΡΟΜΕΣ

1. Γιὰ τὸ Τεῦχος Α'	Δραχ.	1.500
2. » » » Β'	»	3.000
3. » » » ΤΑΠΣ	»	2.000
4. » » » Γ'	»	1.000
5. » » » Δ'	»	2.500
6. » » » Νομικῶν Προσώπων Δ.Δ. κ.λπ.	»	1.000
7. » » » Ἀν. Εἰδ. Δικαστηρίου	»	200
8. » » » Παράρτημα	»	600
9. » » » Ἀνωνύμων Ἑταιρειῶν κ.λπ. ..	»	7.000
10. » » Δελτίο Ἐμπορικῆς καὶ Βιομηχανικῆς Ἰδιοκτησίας	»	600
11. Γιὰ ὅλα τὰ τεύχη καὶ τὸ Δ.Ε.Β.Ι.	»	17.000

Οἱ Δῆμοι καὶ οἱ Κοινότητες τοῦ Κράτους καταβάλλουν τὸ 1/2 τῶν ἀνωτέρω συνδρομῶν.

Ὑπὲρ τοῦ Ταμείου Ἀλληλοβοηθείας Προσωπικοῦ τοῦ Ἐθνικοῦ Τυπογραφείου (ΤΑΠΕΤ) ἀναλογοῦν τὰ ἑξῆς ποσά:

1. Γιὰ τὸ Τεῦχος Α'	Δραχ.	75
2. » » » Β'	»	150
3. » » » ΤΑΠΣ	»	100
4. » » » Γ'	»	50
5. » » » Δ'	»	125
6. » » » Νομικῶν Προσώπων Δ.Δ. κ.λπ.	»	50
7. » » » Ἀν. Εἰδ. Δικαστηρίου	»	10
8. » » » Παράρτημα	»	30
9. » » » Ἀνωνύμων Ἑταιρειῶν κ.λπ.	»	350
10. » » Δελτίο Ἐμπ. καὶ Βιομ. Ἰδιοκτησίας	»	30
11. Γιὰ ὅλα τὰ τεύχη	»	850

Β'. ΤΙΜΗ ΦΥΛΛΩΝ

Ἡ τιμὴ πωλήσεως κάθε φύλλου, μέχρις 8 σελ., εἶναι 7 δρχ., ἀπὸ 9 ὡς 24 σελ. 14 δρχ., ἀπὸ 25 ὡς 48 σελ. 20 δρχ., ἀπὸ 49 ὡς 80 σελ. 40 δρχ. ἀπὸ 81 σελ. καὶ ἄνω ἡ τιμὴ πωλήσεως κάθε φύλλου προσαυξάνεται κατὰ 40 δρχ. ἀνὰ 80 σελίδες.

Γ'. ΤΙΜΗ ΦΩΤΟΑΝΤΙΓΡΑΦΩΝ

Ἡ τιμὴ διαθέσεως στὸ κοινὸ τῶν ἐκδιδομένων ἀπὸ τὸ Ἐθνικὸ Τυπογραφεῖο φωτοαντιγράφων τῶν διαφόρων φύλλων τῆς Ἐφημερίδας τῆς Κυβερνήσεως καθορίζεται σὲ τρεῖς (3) δραχμὲς κατὰ σελίδα.

Δ'. ΤΕΛΗ ΔΗΜΟΣΙΕΥΣΕΩΝ

Ι. Στὸ τεῦχος Ἀνωνύμων Ἑταιρειῶν καὶ Ἑταιρειῶν Περιωρισμένης Εὐθύνης:

Α'. Ἀνωνύμων Ἑταιρειῶν:

1. Τῶν καταστατικῶν	Δρχ.	18.000
2. Τῶν ἀποφάσεων «περὶ συγχωνεύσεως ἀνωνύμων ἑταιρειῶν»	»	18.000
3. Τῶν κωδικοποιήσεων τῶν καταστατικῶν (ΦΕΚ 309/67,τ. Β')	»	9.000
4. Τῶν τροποποιήσεων τῶν καταστατικῶν	»	5.000
5. Τῶν ἰσολογισμῶν κάθε χρήσεως	»	8.000
6. Τῶν ὑπουργικῶν ἀποφάσεων «περὶ παροχῆς ἀδείας ἐπεκτάσεως τῶν ἐργασιῶν Ἀσφαλιστικῶν Ἑταιρειῶν», τῶν ἐκθέσεων ἐκτιμήσεως περιουσιακῶν στοιχείων καὶ τῶν ἀποφάσεων τοῦ Δ.Σ. τοῦ ΕΛΤΑ, μὲ τὶς ὁποῖες ἐγκρίνονται καὶ δημοσιεύονται οἱ κανονισμοὶ αὐτοῦ	»	7.000
7. Τῶν ἀποφάσεων «περὶ ἐγκαταστάσεως ὑποκαταστήματος, διορισμοῦ γενικοῦ πράκτορος καὶ παροχῆς πληρεξουσιότητος πρὸς ἀντιπροσώπευσιν ἐν Ἑλλάδι ἀλλοδαπῶν Ἑταιρειῶν» καὶ τῶν ἀποφάσεων «περὶ μεταβιβάσεως τοῦ χαρτοφυλακίου Ἀσφαλιστικῶν Ἑταιρειῶν κατὰ τὸ ἄρθρο 59 παρ. 1 τοῦ Ν.Δ. 400/70»	»	4.000
8. Τῶν ἀνακοινώσεων γιὰ κάθε μεταβολὴ ποὺ γίνεται μὲ ἀπόφαση Γ.Σ. ἢ Δ.Σ., τῶν προσκλήσεων σὲ γενικὲς συνελεύσεις, τῶν κατὰ τὸ ἄρθρο 32 τοῦ Ν. 3221/24 γνωστοποιήσεων, τῶν ἀνακοινώσεων, ποὺ προβλέπονται ἀπὸ τὸ ἄρθρο 59 παρ. 3 τοῦ Ν.Δ. 400/1970 «περὶ Ἀλλοδαπῶν Ἀσφαλιστικῶν Ἑταιρειῶν», τῶν ἀποφάσεων τοῦ Διοικητικοῦ Συμβουλίου τοῦ ΕΛΤΑ, ποὺ ἀναφέρονται σὲ προσωρινὲς διατάξεις καὶ τῶν ἀποφάσεων τοῦ Ὑπ. Συγκοινωνιῶν διὰ τοὺς ΗΛΠΑΠ – ΗΣΑΠ – ΟΣΕ	»	2.000
9. Τῶν συνοπτικῶν μηνιαίων καταστάσεων τῶν Τραπεζικῶν Ἑταιρειῶν	»	2.000
10. Τῶν ἀποφάσεων τῆς ἐπιτροπῆς τοῦ Χρηματιστηρίου «περὶ εἰσαγωγῆς χρεωγράφων εἰς τὸ χρηματιστήριον πρὸς διαπραγμάτευσιν, συμφώνως πρὸς τὰ διατάξεις τοῦ ἄρθρου 2 παρ. 3 Α.Ν. 148/1967	Δρχ.	2.000
11. Τῶν ἀποφάσεων τῆς ἐπιτροπῆς κεφαλαιαγορᾶς «περὶ διαγραφῆς χρεωγράφων ἐκ τοῦ χρηματιστηρίου, συμφώνως πρὸς τὰς διατάξεις τοῦ ἄρθρου 2 παρ. 4 Α.Ν. 148/67»	»	2.000
12. Τῶν ἀποφάσεων «περὶ ἐγκρίσεως τιμολογίων τῶν Ἀσφαλιστικῶν Ἑταιρειῶν»	»	2.000

Β'. Ἑταιρειῶν Περιωρισμένης Εὐθύνης:

1. Τῶν καταστατικῶν	Δρχ.	2.000
2. Τῶν κωδικοποιήσεων τῶν καταστατικῶν	»	2.000
3. Τῶν ἰσολογισμῶν κάθε χρήσεως	»	2.500
4. Τῶν ἐκθέσεων ἐκτιμήσεως περιουσιακῶν στοιχείων	»	2.000
5. Τῶν τροποποιήσεων τῶν καταστατικῶν (γιὰ κάθε συμβολαιογραφικὴ πράξη)	»	800
6. Τῶν ἀνακοινώσεων μὲ συμβολαιογραφικὴ πράξη	»	800
7. Τῶν ἀνακοινώσεων μὲ ἀπόφαση τῆς Γ.Σ.	»	600
8. Τῶν προσκλήσεων σὲ γενικὲς συνελεύσεις	»	600

Γ'. Ἀλληλασφαλιστικῶν Συνεταιρισμῶν – Ἀλληλασφαλιστικῶν Ταμείων καὶ Φιλανθρωπικῶν Σωματείων:

1. Τῶν ὑπουργικῶν ἀποφάσεων «περὶ χορηγήσεως ἀδείας λειτουργίας Ἀλληλασφαλιστικῶν Συνεταιρισμῶν – Ἀλληλασφαλιστικῶν Ταμείων»	Δρχ.	2.000
2. Τῶν ἰσολογισμῶν τῶν ἀνωτέρω Συνεταιρισμῶν, Ταμείων καὶ Σωματείων	»	2.500

Δ'. Τῶν δικαστικῶν πράξεων:	Δρχ.	800

ΙΙ. Στὸ Τέταρτο τεῦχος:

Τῶν δικαστικῶν πράξεων γιὰ παρακατάθεση ἀποζημιώσεως	»	800

Ε'. ΚΑΤΑΒΟΛΗ ΣΥΝΔΡΟΜΩΝ - ΤΕΛΩΝ ΔΗΜΟΣΙΕΥΣΕΩΝ ΚΑΙ ΠΟΣΟΣΤΩΝ Τ.Α.Π.Ε.Τ.

1. Οἱ συνδρομὲς τοῦ ἐσωτερικοῦ καὶ τὰ τέλη δημοσιεύσεων προκαταβάλλονται στὰ Δημόσια Ταμεῖα ἔναντι ἀποδεικτικοῦ εἰσπράξεως, τὸ ὁποῖο φροντίζει ὁ ἐνδιαφερόμενος νὰ τὸ στείλει στὸ Ἐθνικὸ Τυπογραφεῖο.

2. Οἱ συνδρομὲς τοῦ ἐξωτερικοῦ εἶναι δυνατὸ νὰ στέλνονται καὶ σὲ ἀνάλογο συνάλλαγμα μὲ ἐπιταγὴ ἐπ' ὀνόματι τοῦ Διευθυντῆ Διαχειρίσεως τοῦ Ἐθνικοῦ Τυπογραφείου.

3. Τὸ ὑπὲρ τοῦ ΤΑΠΕΤ ποσοστὸ ἐπὶ τῶν ἀνωτέρω συνδρομῶν καὶ τελῶν δημοσιεύσεων καταβάλλεται ὡς ἑξῆς:

α) στὴν Ἀθήνα: στὸ Ταμεῖο τοῦ ΤΑΠΕΤ (Κατάστημα Ἐθνικοῦ Τυπογραφείου),

β) στὶς ὑπόλοιπες πόλεις τοῦ Κράτους: στὰ Δημόσια Ταμεῖα καὶ ἀποδίδεται στὸ ΤΑΠΕΤ σύμφωνα μὲ τὶς 192378/3639/1947 (RONEO 185) καὶ 178048/5321/31.7.65 (RONEO 139) ἐγκύκλιες διαταγὲς τοῦ Γ.Λ.Κ.

γ) στὶς περιπτώσεις συνδρομῶν ἐξωτερικοῦ: ὅταν ἡ ἀποστολή τους γίνεται μὲ ἐπιταγὲς μαζὶ μ' αὐτὲς στέλνεται καὶ τὸ ὑπὲρ τοῦ ΤΑΠΕΤ ποσοστό.

ΑΠΟ ΤΟ ΕΘΝΙΚΟ ΤΥΠΟΓΡΑΦΕΙΟ